


2-E.D.M. CON INDICAZIONE DELLO STATO ATTUALE DEI LOTTI

LEGENDA

- MAPPALI PROPRIETA' COMUNE DI ARGENTA
LOTTI VENDIBILI
626 (mq. 219)
- MAPPALI PROPRIETA' SOELIA S.P.A. (non costruiti)
518 (mq. 296,00)
520 (mq. 2.052,00)
523 (mq. 1.431,00)
621 (mq. 5.186,00)
- MAPPALI PROPRIETA' PRIVATA (non costruiti)
511 (mq. 1.368,00) : Giovanelli s.n.c.
620 (mq. 1.100,00) : Pocaterra Aurelio
562(mq. 14.015,00) : GIEMME S.r.l.

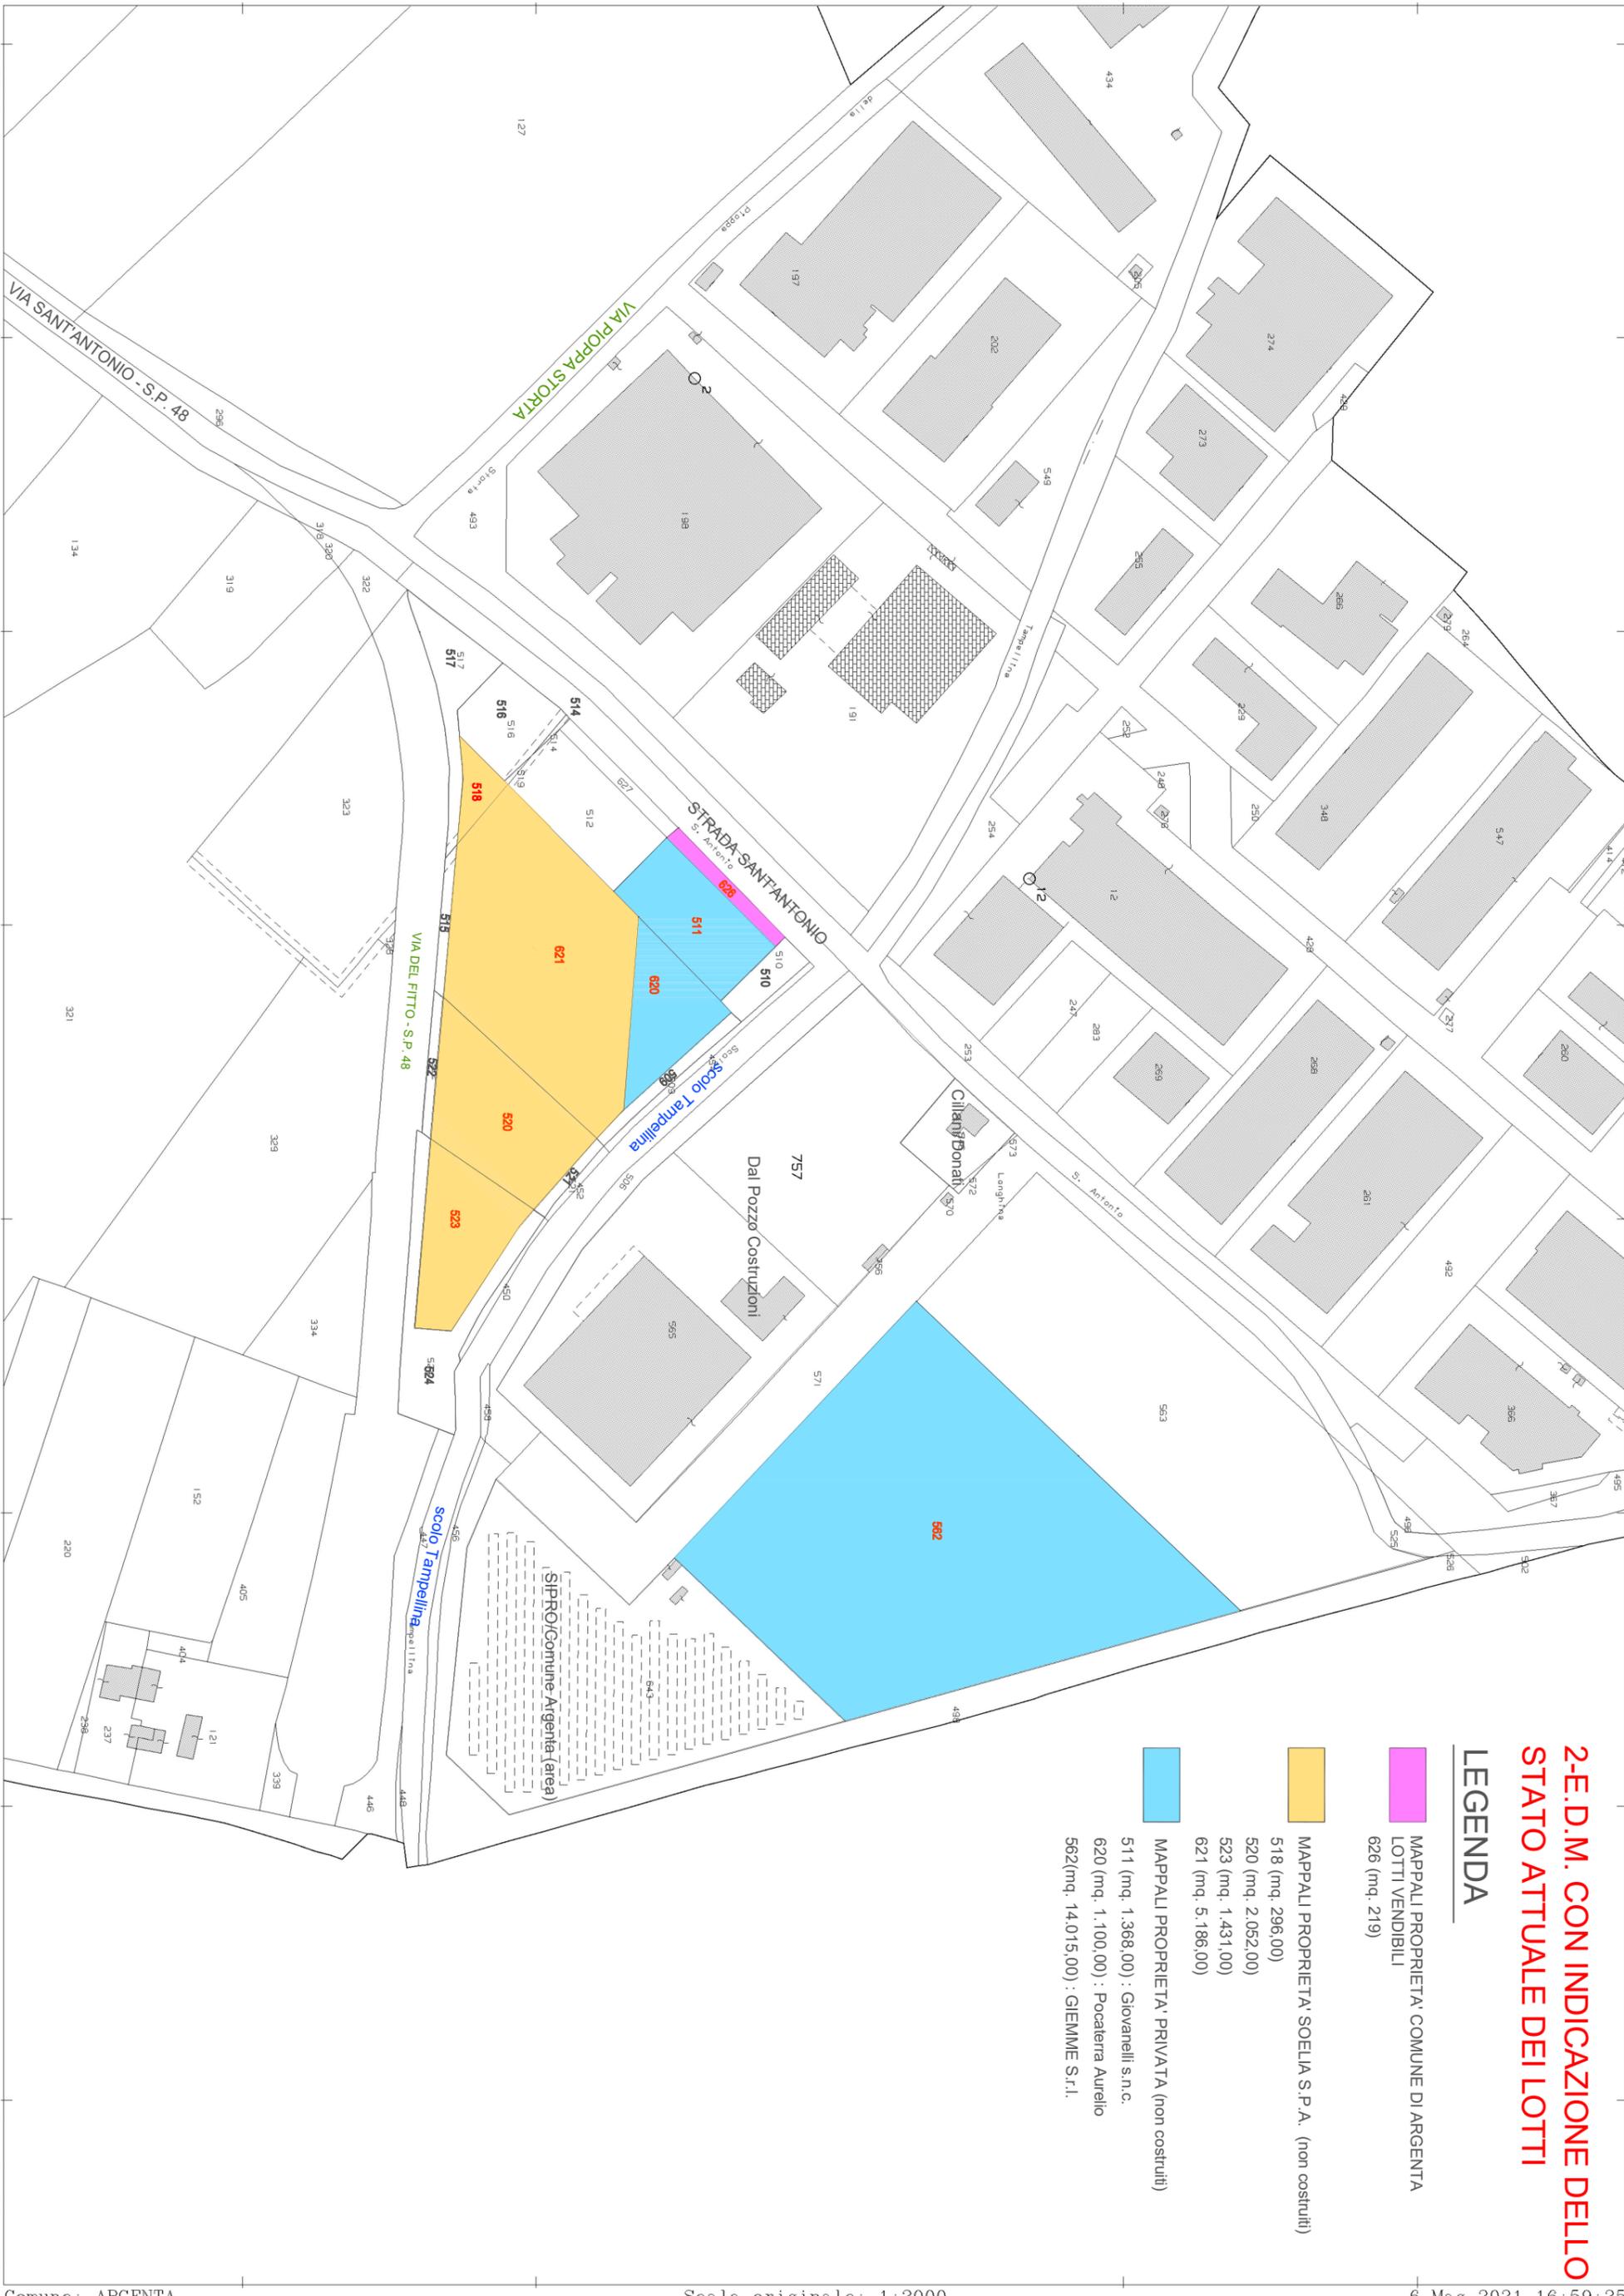

N=10400

E=5500

I Particella: 757